



高知駅周辺都市整備

- 3点セット + 再開発

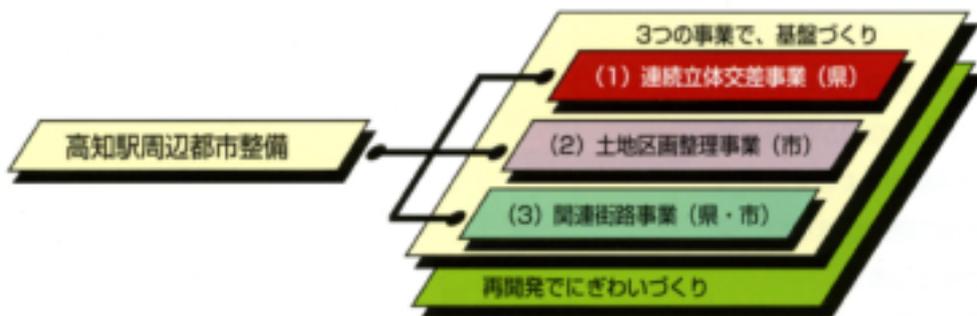


高知駅周辺の連立・区画整理

- 連立事業と区画整理事業

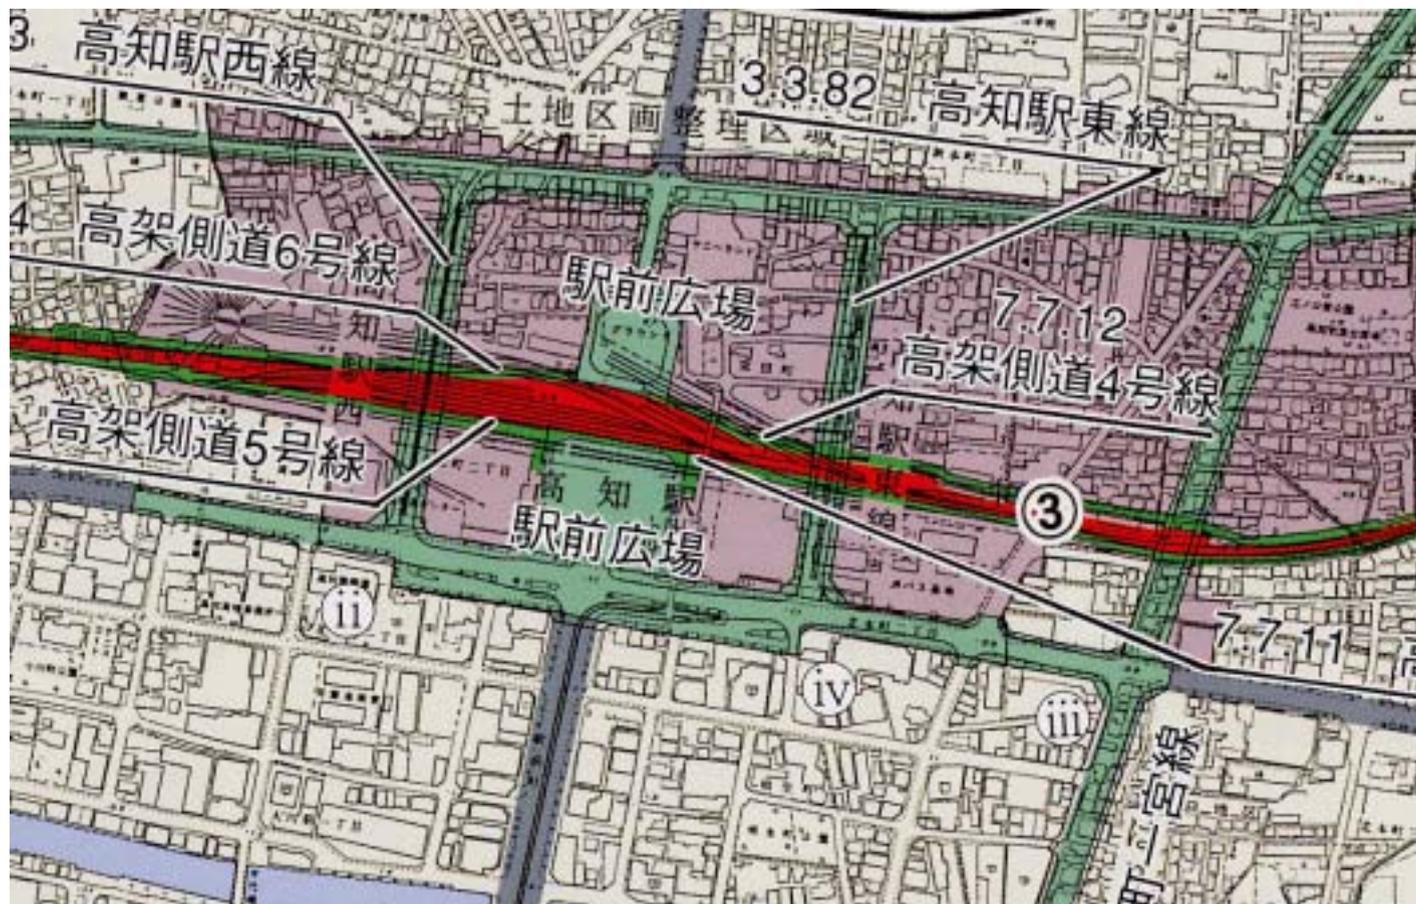

高知駅周辺都市整備

- ビフォー (H8.10)
- アフター (H18.3)

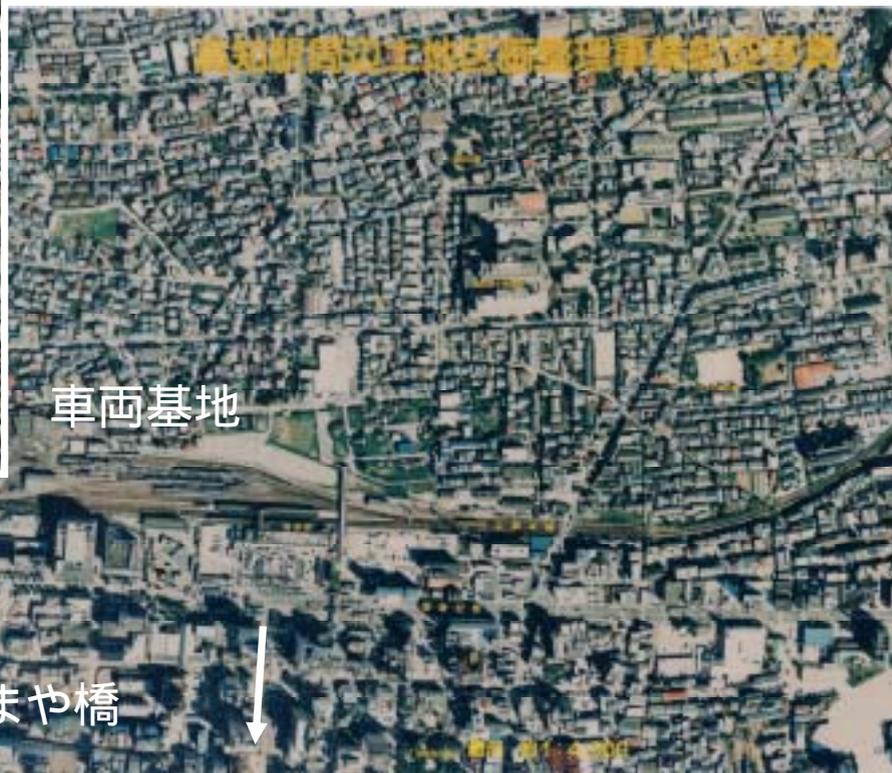

一部完成した高架橋(東1)



一部完成した高架橋(東2)



架道橋(3径間連続桁)

一部完成した高架橋(東3)



柱の間隔が広いタイプ(ワークショップで高架下利用を決めた)

一部完成した高架橋(西1)



高架下を金曜日(街路市)に利用

一部完成した高架橋(西3)



高知駅の基本デザイン



- 高知らしい駅(形や素材ではなく県民気質)
- 100年もつ駅
- 街の中の巨大な木造構造物

高知駅のデザイン検討(5)


最終基本デザイン案



S=1/100

高知駅のデザイン検討(6)

最終基本デザイン案

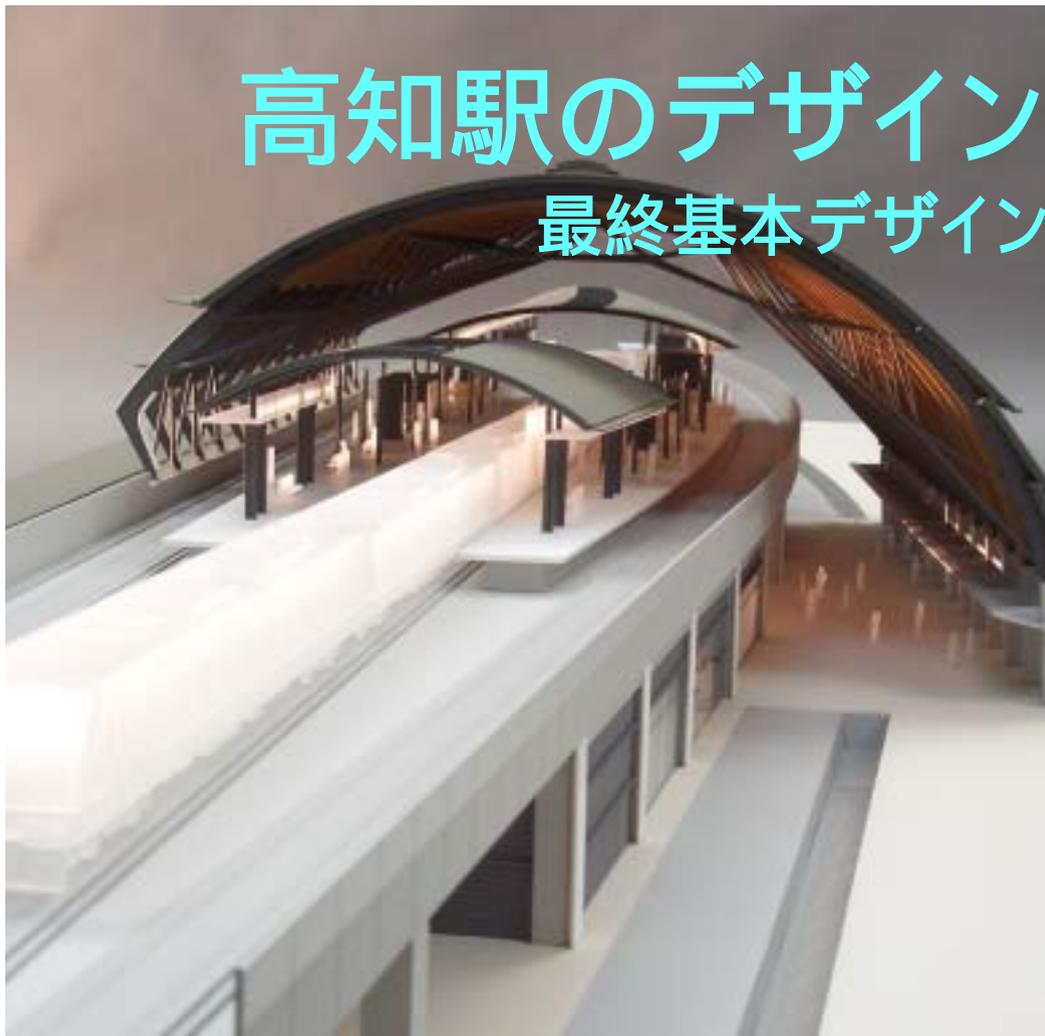

S=1/100

工事が進む高知駅

- 平成20年3月 高架切替
- 平成20年度 駅前広場完成
側道工事完了
- 平成21年度 区画整理完了予定



大屋根工事

